



ELEVAÇÃO LADO INTERNO

PONTO DE ENERGIA 220V E DIJ: 10A, PICO SECO (N/A) DO BOMBEIRO E OU ALARME E TBM INFRA DO CONTROLE DE ACESSO INTERNO E EXTERNO POR CONTA DO CONTRATANTE, DEIXAR SOMENTE FIO PASSADO.

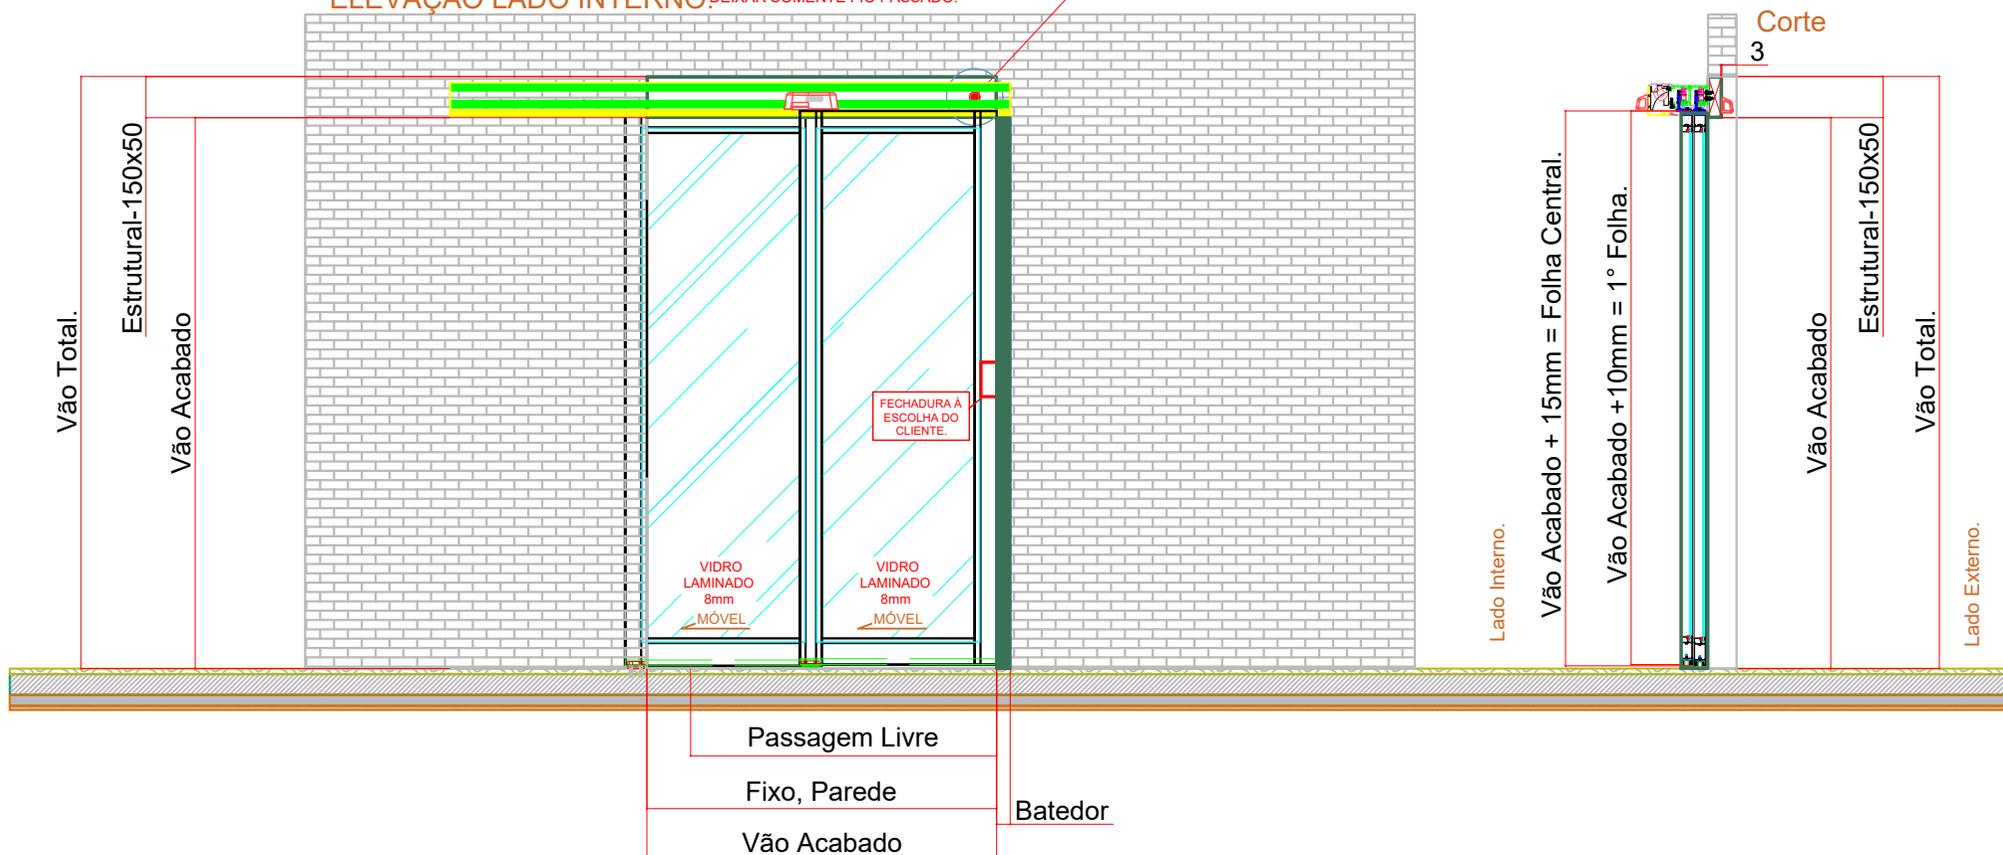

PLANTA LADO EXTERNO.

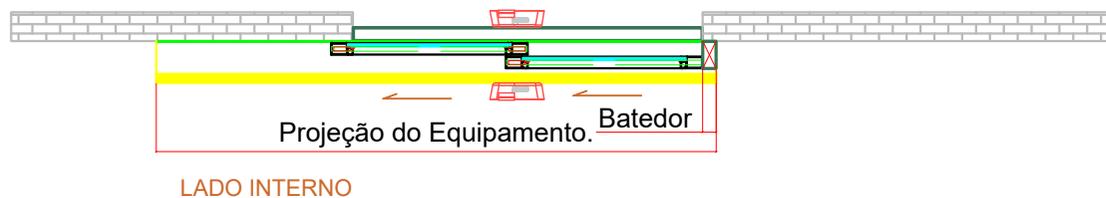

TODOS OS EQUIPAMENTOS FORNECIDOS PELA **AUTOMECC** ESTÃO EM CONFORMIDADE COM AS DIRETRIZES TRAÇADAS PELA NORMA BRASILEIRA - **ABNT NBR 15202 E NBR 1602.**

Automec
PORTAS AUTOMÁTICAS

AUTOMECC Comércio de Portas Automáticas LTDA.
Rua: Estácio de Sá ♦ N° 976 ♦ Jd. Santa Genebra ♦
Campinas SP ♦ 1 Tel.: (19) 3213-8251 - (19) 3243-7775
www.automec.com.br

DESCRIÇÃO DO PRODUTO:
STC-40 - CAIXILHO - 2 FOLHA MÓVEIS

Premium
System