



PONTO DE ENERGIA 220V E DIJ: 10A, PICO SECO ( N/A ) DO BOMBEIRO E OU ALARME E TBM INFRA DO CONTROLE DE ACESSO INTERNO E EXTERNO POR CONTA DO CONTRATANTE, DEIXAR SOMENTE FIO PASSADO.

## ELEVAÇÃO LADO INTERNO.

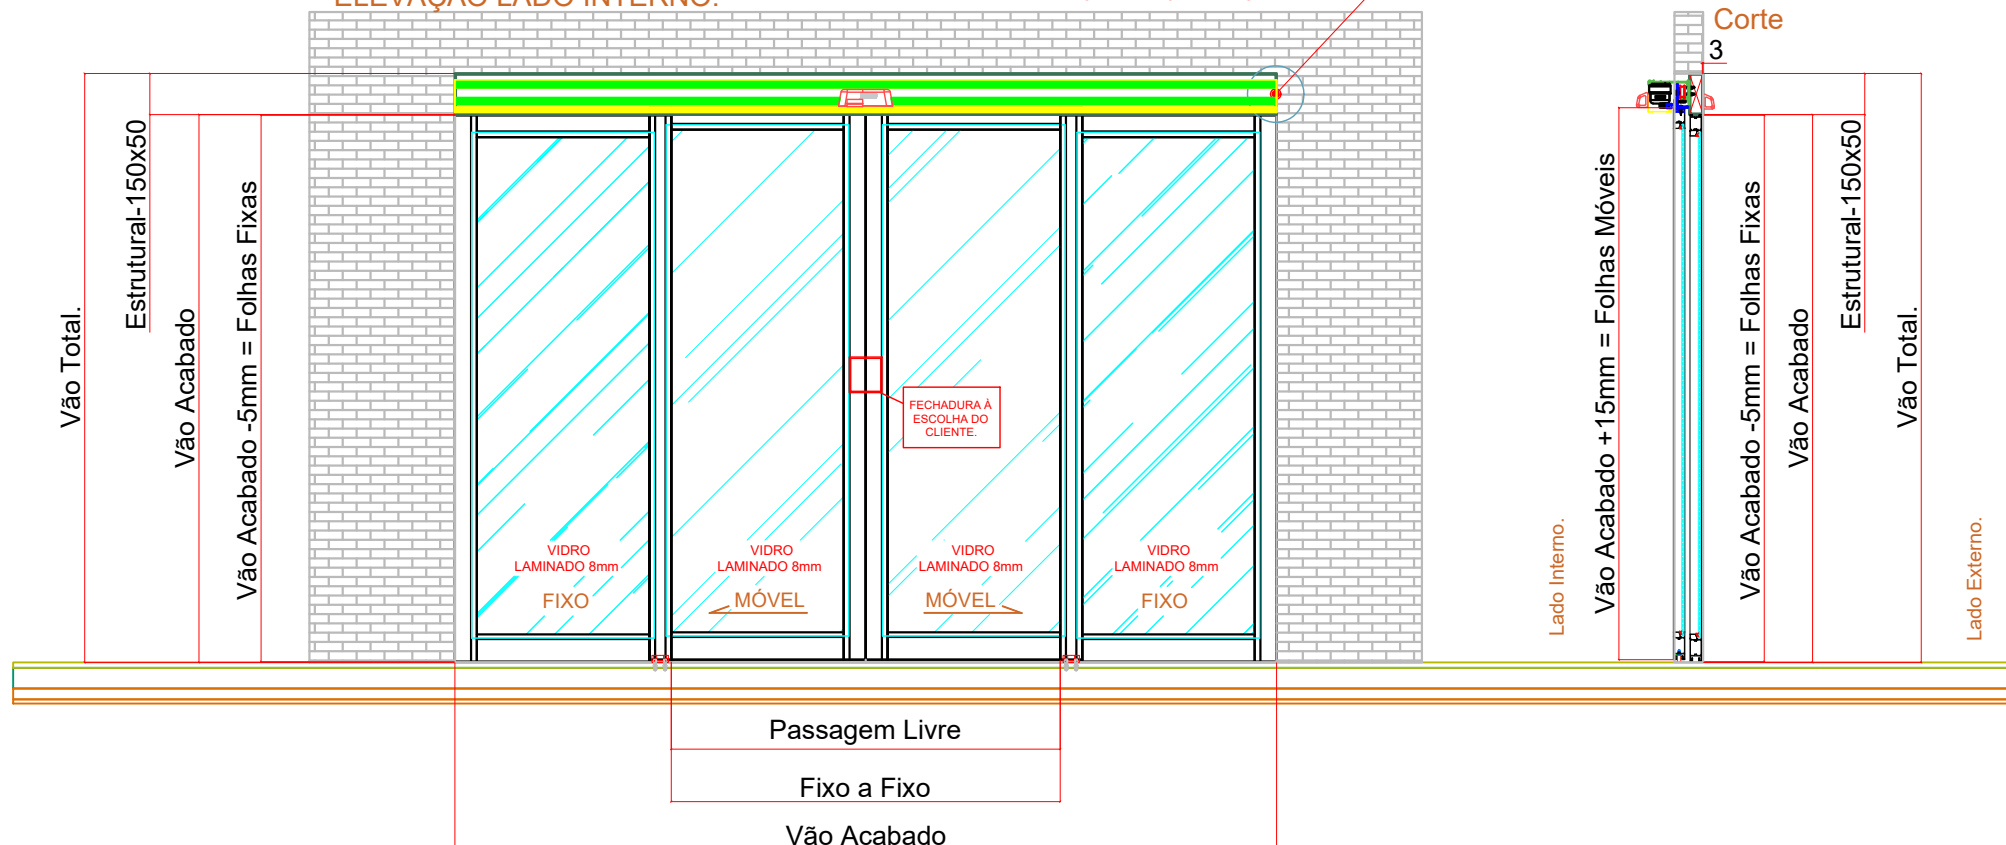

## PLANTA LADO EXTERNO.

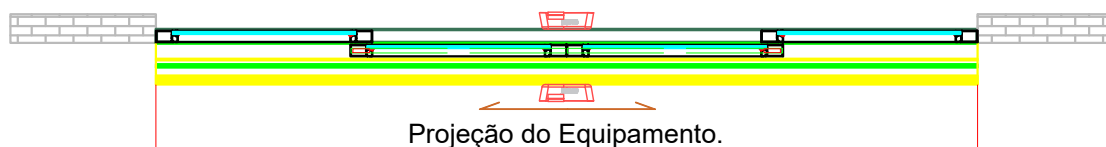

TODOS OS EQUIPAMENTOS FORNECIDOS PELA **AUTOMECC** ESTÃO EM CONFORMIDADE COM AS DIRETRIZES TRAÇADAS PELA NORMA BRASILEIRA - **ABNT NBR 15202 E NBR 1602.**

**Automec**  
PORTAS AUTOMÁTICAS

AUTOMECC Comércio de Portas Automáticas LTDA.  
Rua: Estácio de Sá • N° 976 • Jd. Santa Genebra •  
Campinas SP • 1 Tel.: (19) 3213-8251 - (19) 3243-7775  
[www.automec.com.br](http://www.automec.com.br)

DESCRIÇÃO DO PRODUTO:  
K-200R - CAIXILHO - 2 FOLHAS FIXAS E 2 FOLHAS MÓVEIS

Premium  
System