



PONTO DE ENERGIA 220V E DIJ: 10A, PICO SECO ( N/A ) DO BOMBEIRO E OU ALARME E TBM INFRA DO CONTROLE DE ACESSO INTERNO E EXTERNO POR CONTA DO CONTRATANTE, DEIXAR SOMENTE FIO PASSADO.

### ELEVAÇÃO LADO INTERNO.

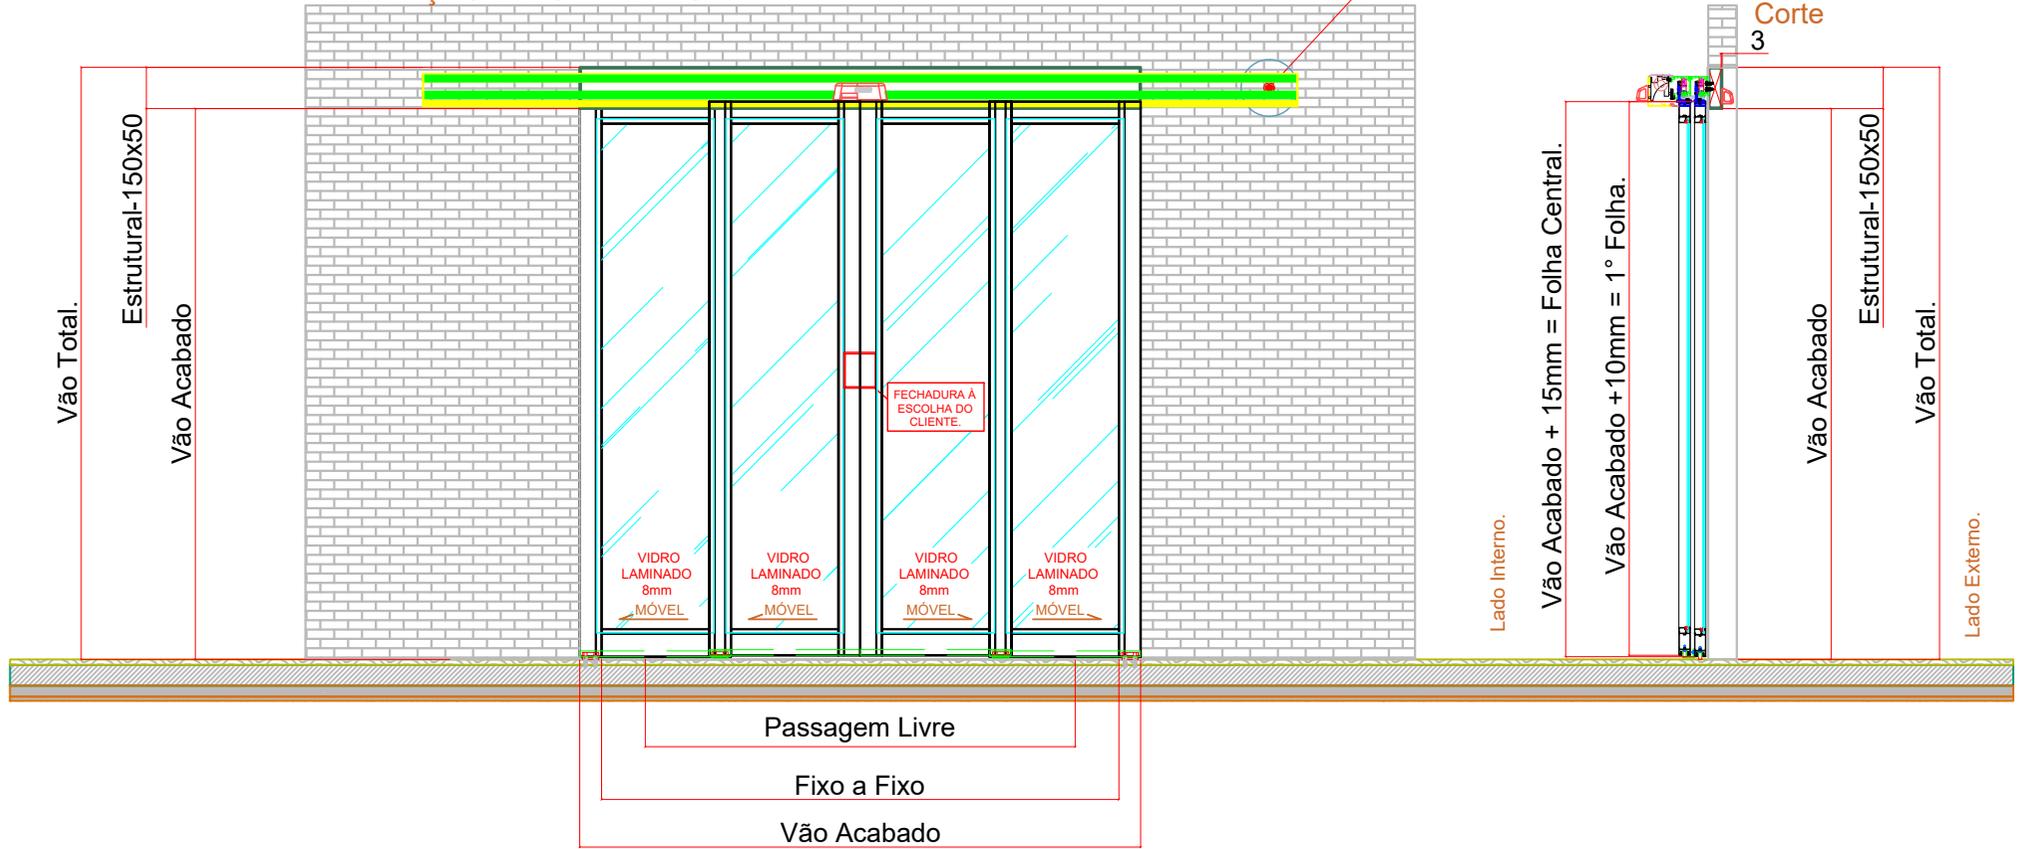

### PLANTA LADO EXTERNO.

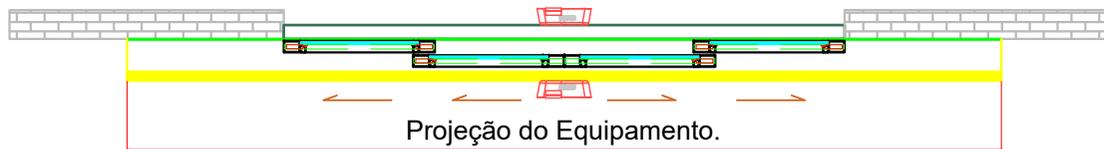

LADO INTERNO

TODOS OS EQUIPAMENTOS FORNECIDOS PELA **AUTOMECC** ESTÃO EM CONFORMIDADE COM AS DIRETRIZES TRAÇADAS PELA NORMA BRASILEIRA - **ABNT NBR 15202 E NBR 1602.**

**Automec**  
PORTAS AUTOMÁTICAS

**AUTOMECC** Comércio de Portas Automáticas LTDA.  
Rua: Estácio de Sá ♦ N° 976 ♦ Jd. Santa Genebra ♦  
Campinas SP ♦ 1 Tel: (19) 3213-8251 - (19) 3243-7775  
[www.automec.com.br](http://www.automec.com.br)

DESCRIÇÃO DO PRODUTO:  
STC-40 - CAIXILHO - 4 FOLHA MÓVELS

Premium  
System