



PONTO DE ENERGIA 220V E DIJ: 10A, PICO SECO (N/A) DO BOMBEIRO E OU ALARME E TBM INFRA DO CONTROLE DE ACESSO INTERNO E EXTERNO POR CONTA DO CONTRATANTE, DEIXAR SOMENTE FIO PASSADO.

ELEVAÇÃO LADO INTERNO.

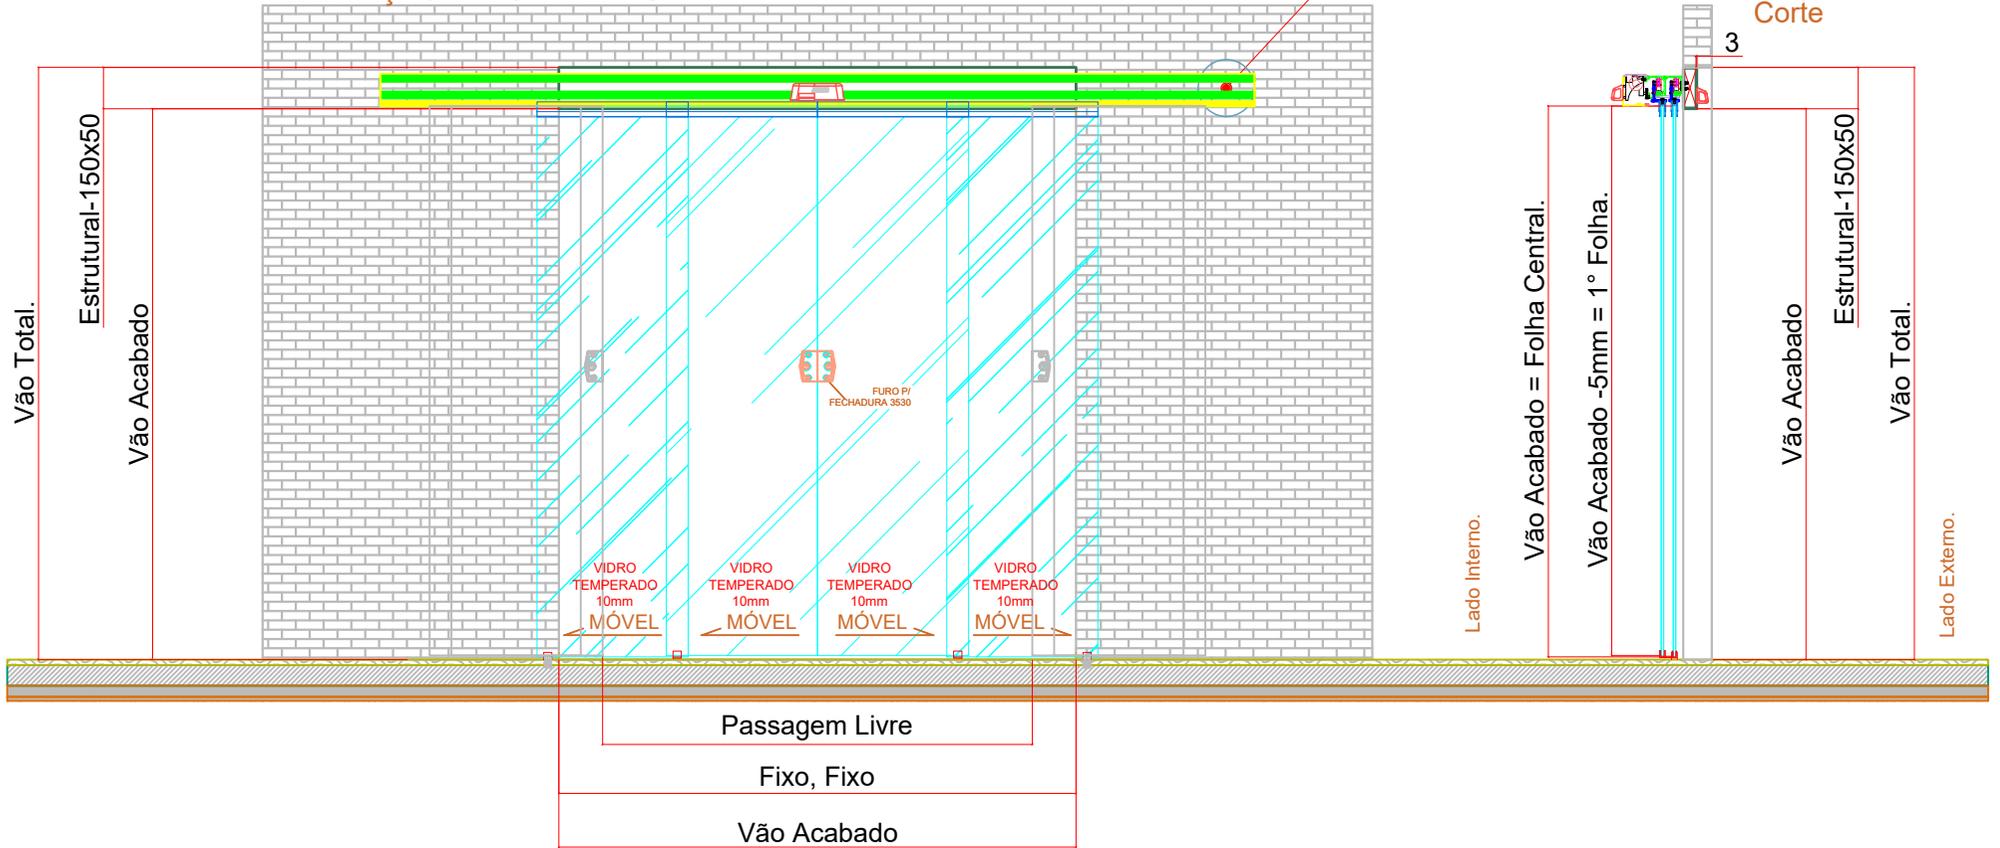

PLANTA LADO EXTERNO.

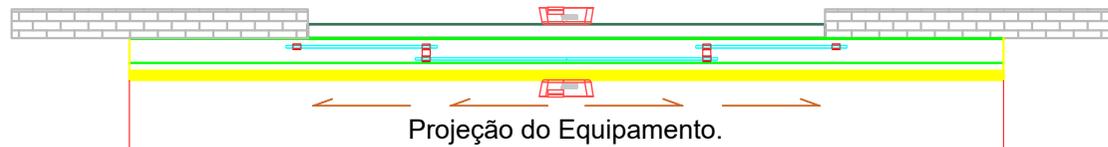

LADO INTERNO

TODOS OS EQUIPAMENTOS FORNECIDOS PELA AUTOMECC ESTÃO EM CONFORMIDADE COM AS DIRETRIZES TRAÇADAS PELA NORMA BRASILEIRA - **ABNT NBR 15202 E NBR 1602.**

Automecc
PORTAS AUTOMÁTICAS

AUTOMECC Comércio de Portas Automáticas LTDA.
Rua: Estácio de Sá ♦ N° 976 ♦ Jd. Santa Genebra ♦
Campinas SP ♦ 1 Tel.: (19) 3213-8251 - (19) 3243-7775
www.automecc.com.br

DESCRIÇÃO DO PRODUTO:
STC-40 - VIDRO - 4 FOLHAS MÓVEIS

Premium System