



PUNTO DE ENERGÍA 220C Y DISYUNTOR: 10A. PICO SECO (NORMAL / ABIERTO) DEL BOMBERO Y / O ALARMA, ASI COMO INFRAESTRUCTURA DEL CONTROL DE ACCESO INTERNO Y EXTERNO A CARGO DEL CONTRATANTE. DEJAR SOLAMENTE CABLE PASADO.

ELEVACIÓN LADO INTERNO

Fijación en Tubería.

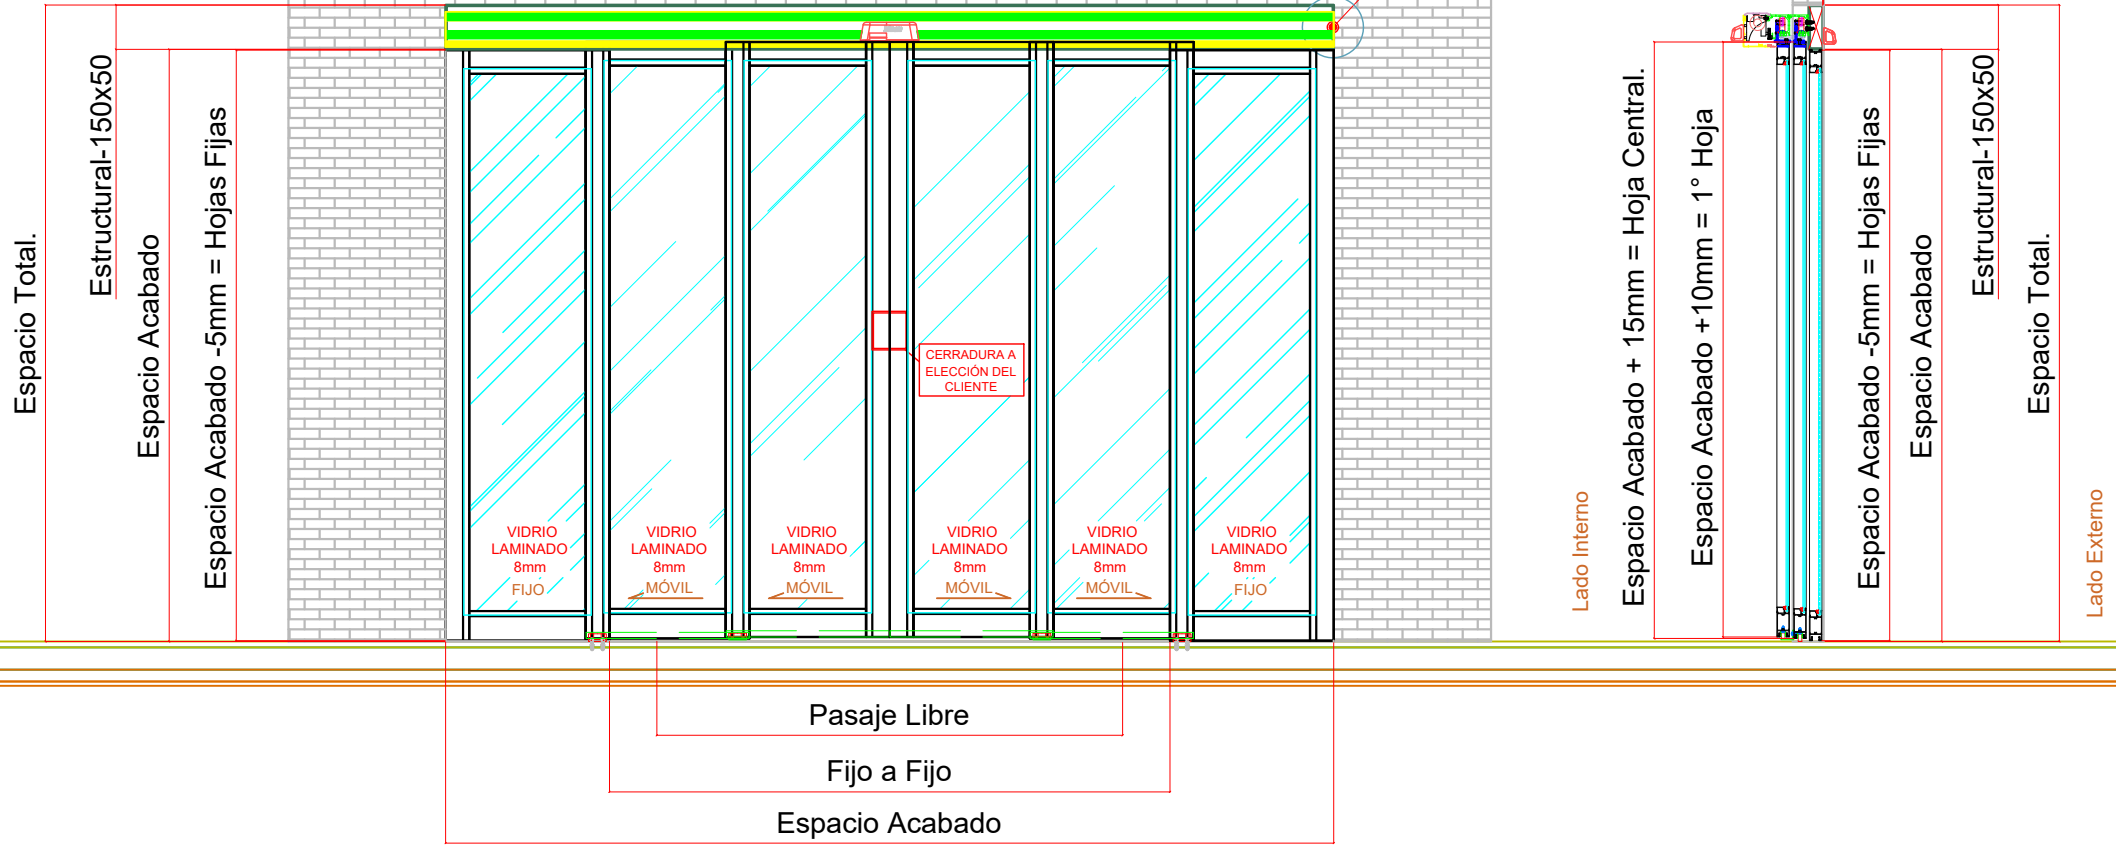

PLANTA LADO EXTERNO

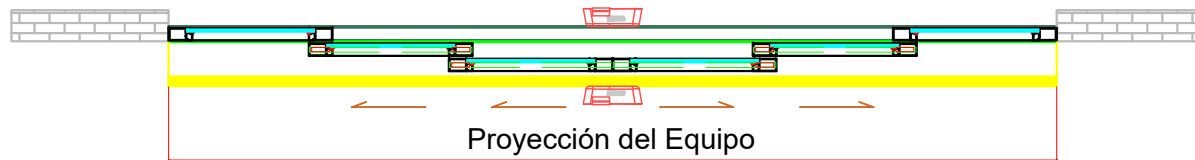

LADO INTERNO

TODOS LOS EQUIPOS SUMINISTRADOS POR **AUTOMECC** CUMPLEN CON LAS DIRECTRICES TRAZADAS POR LA NORMA BRASILEÑA - **ABNT NBR 15202 Y NBR 1602.**

AUTOMECC PUERTAS AUTOMÁTICAS **AUTOMECC** Comércio de Portas Automáticas LTDA.
 Rua: Estácio de Sá ♦ N° 976 ♦ Jd. Santa Genebra ♦
 Campinas SP ♦ 1 Tel.: (19) 3213-8251 - (19) 3243-7775
www.automecc.com.br

DESCRIPCIÓN DEL PRODUCTO:
STC-40 - MARCO - 2 HOJAS FIJAS Y 4 HOJAS MÓVILES

