
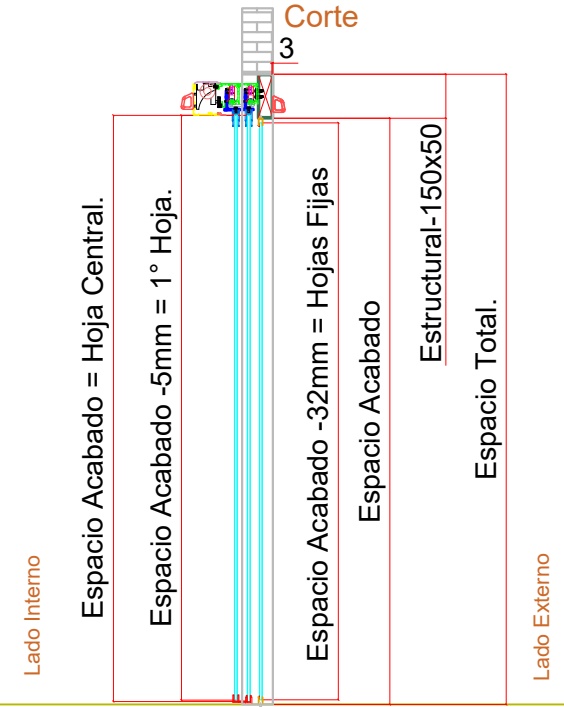



PUNTO DE ENERGÍA 220C Y DISYUNTOR: 10A, PICO SECO ( NORMAL / ABIERTO ) DEL BOMBERO Y / O ALARMA, ASI COMO INFRAESTRUCTURA DEL CONTROL DE ACCESO INTERNO Y EXTERNO A CARGO DEL CONTRATANTE. DEJAR SOLAMENTE CABLE PASADO.

Fijación en Tubería.

### ELEVACIÓN LADO INTERNO

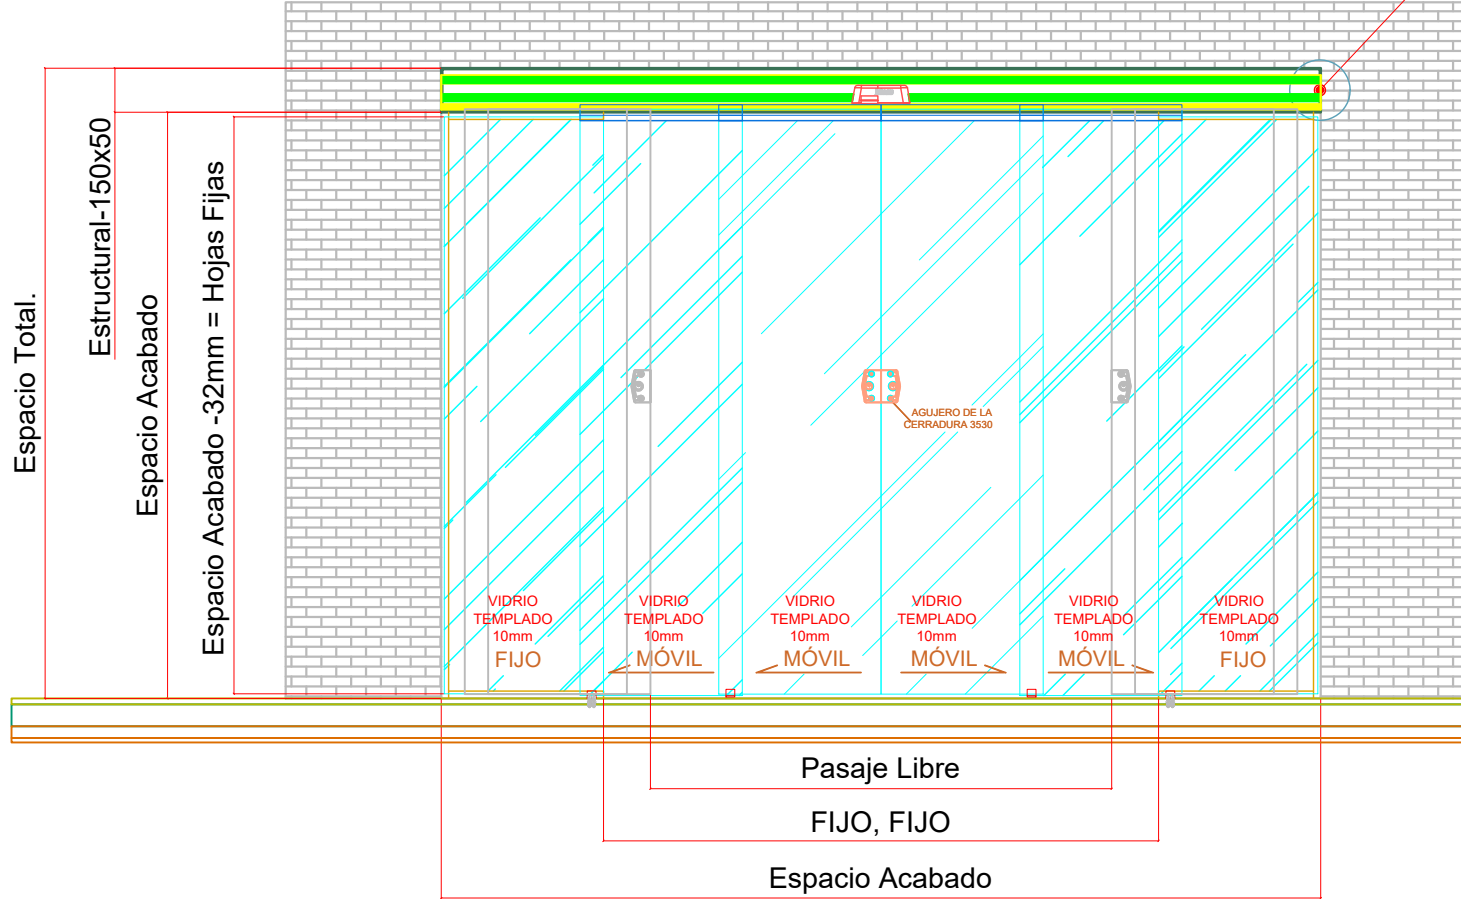

### PLANTA LADO EXTERNO

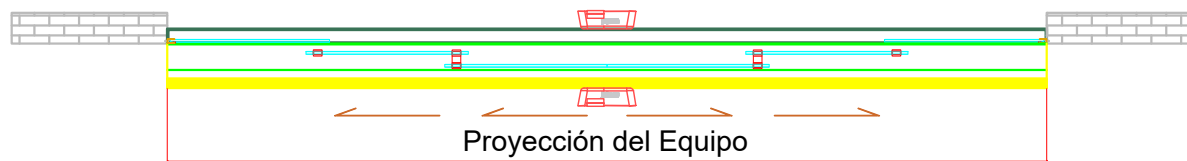

### LADO INTERNO

TODOS LOS EQUIPOS SUMINISTRADOS POR **AUTOMECC** CUMPLEN CON LAS DIRECTRICES TRAZADAS POR LA NORMA BRASILEÑA - **ABNT NBR 15202 Y NBR 1602**.



**AUTOMECC** Comércio de Portas Automáticas LTDA.  
Rua: Estácio de Sá ♦ N° 976 ♦ Jd. Santa Genebra ♦  
Campinas SP ♦ 1 Tel: (19) 3213-8251 - (19) 3243-7775  
[www.automec.com.br](http://www.automec.com.br)

DESCRIPCIÓN DEL PRODUCTO:  
STC-40 - VIDRIO - 2 HOJAS FIJAS Y 4 HOJAS MÓVILES

